


長岡都市計画用途地域・特別用途地区・高度地区の変更（長岡市決定）

計 画 図

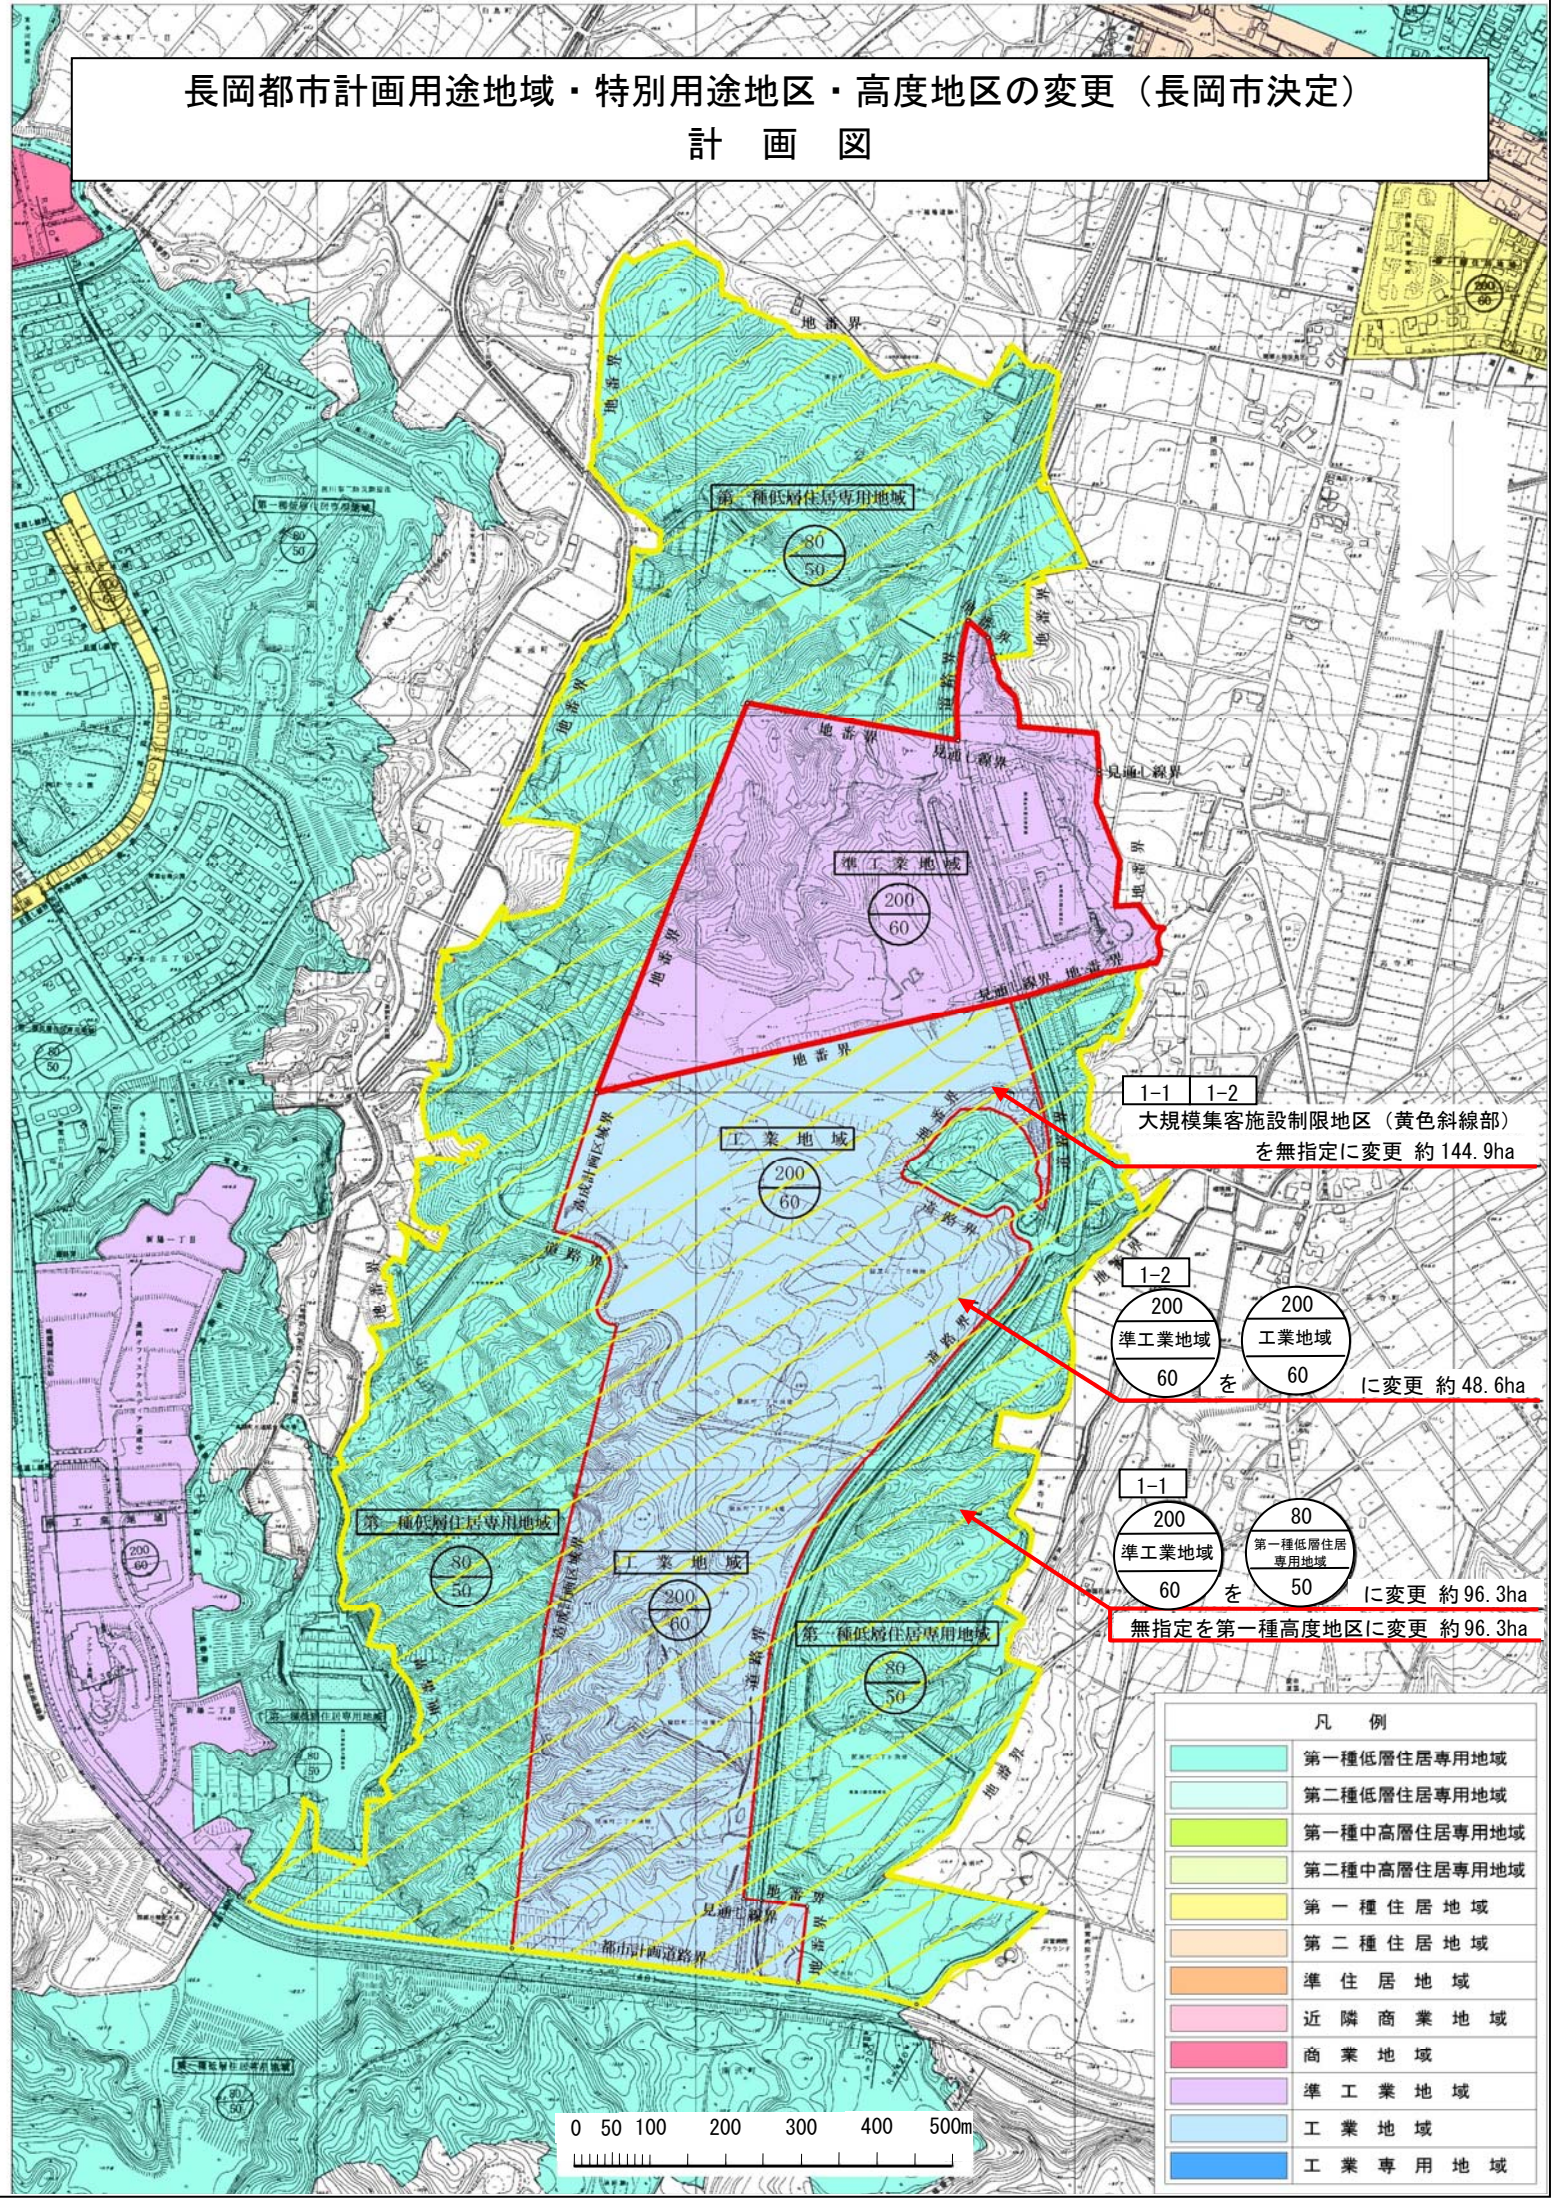

1-1 1-2
 大規模集客施設制限地区（黄色斜線部）
 を無指定に変更 約 144.9ha

1-2
 200 200
 準工業地域 工業地域
 60 を 60 に変更 約 48.6ha

1-1
 200 80
 準工業地域 第一種低層住居
 60 を 50 専用地域
 に変更 約 96.3ha
 無指定を第一種高度地区に変更 約 96.3ha

凡 例	
	第一種低層住居専用地域
	第二種低層住居専用地域
	第一種中高層住居専用地域
	第二種中高層住居専用地域
	第一種住居地域
	第二種住居地域
	準住居地域
	近隣商業地域
	商業地域
	準工業地域
	工業地域
	工業専用地域

